



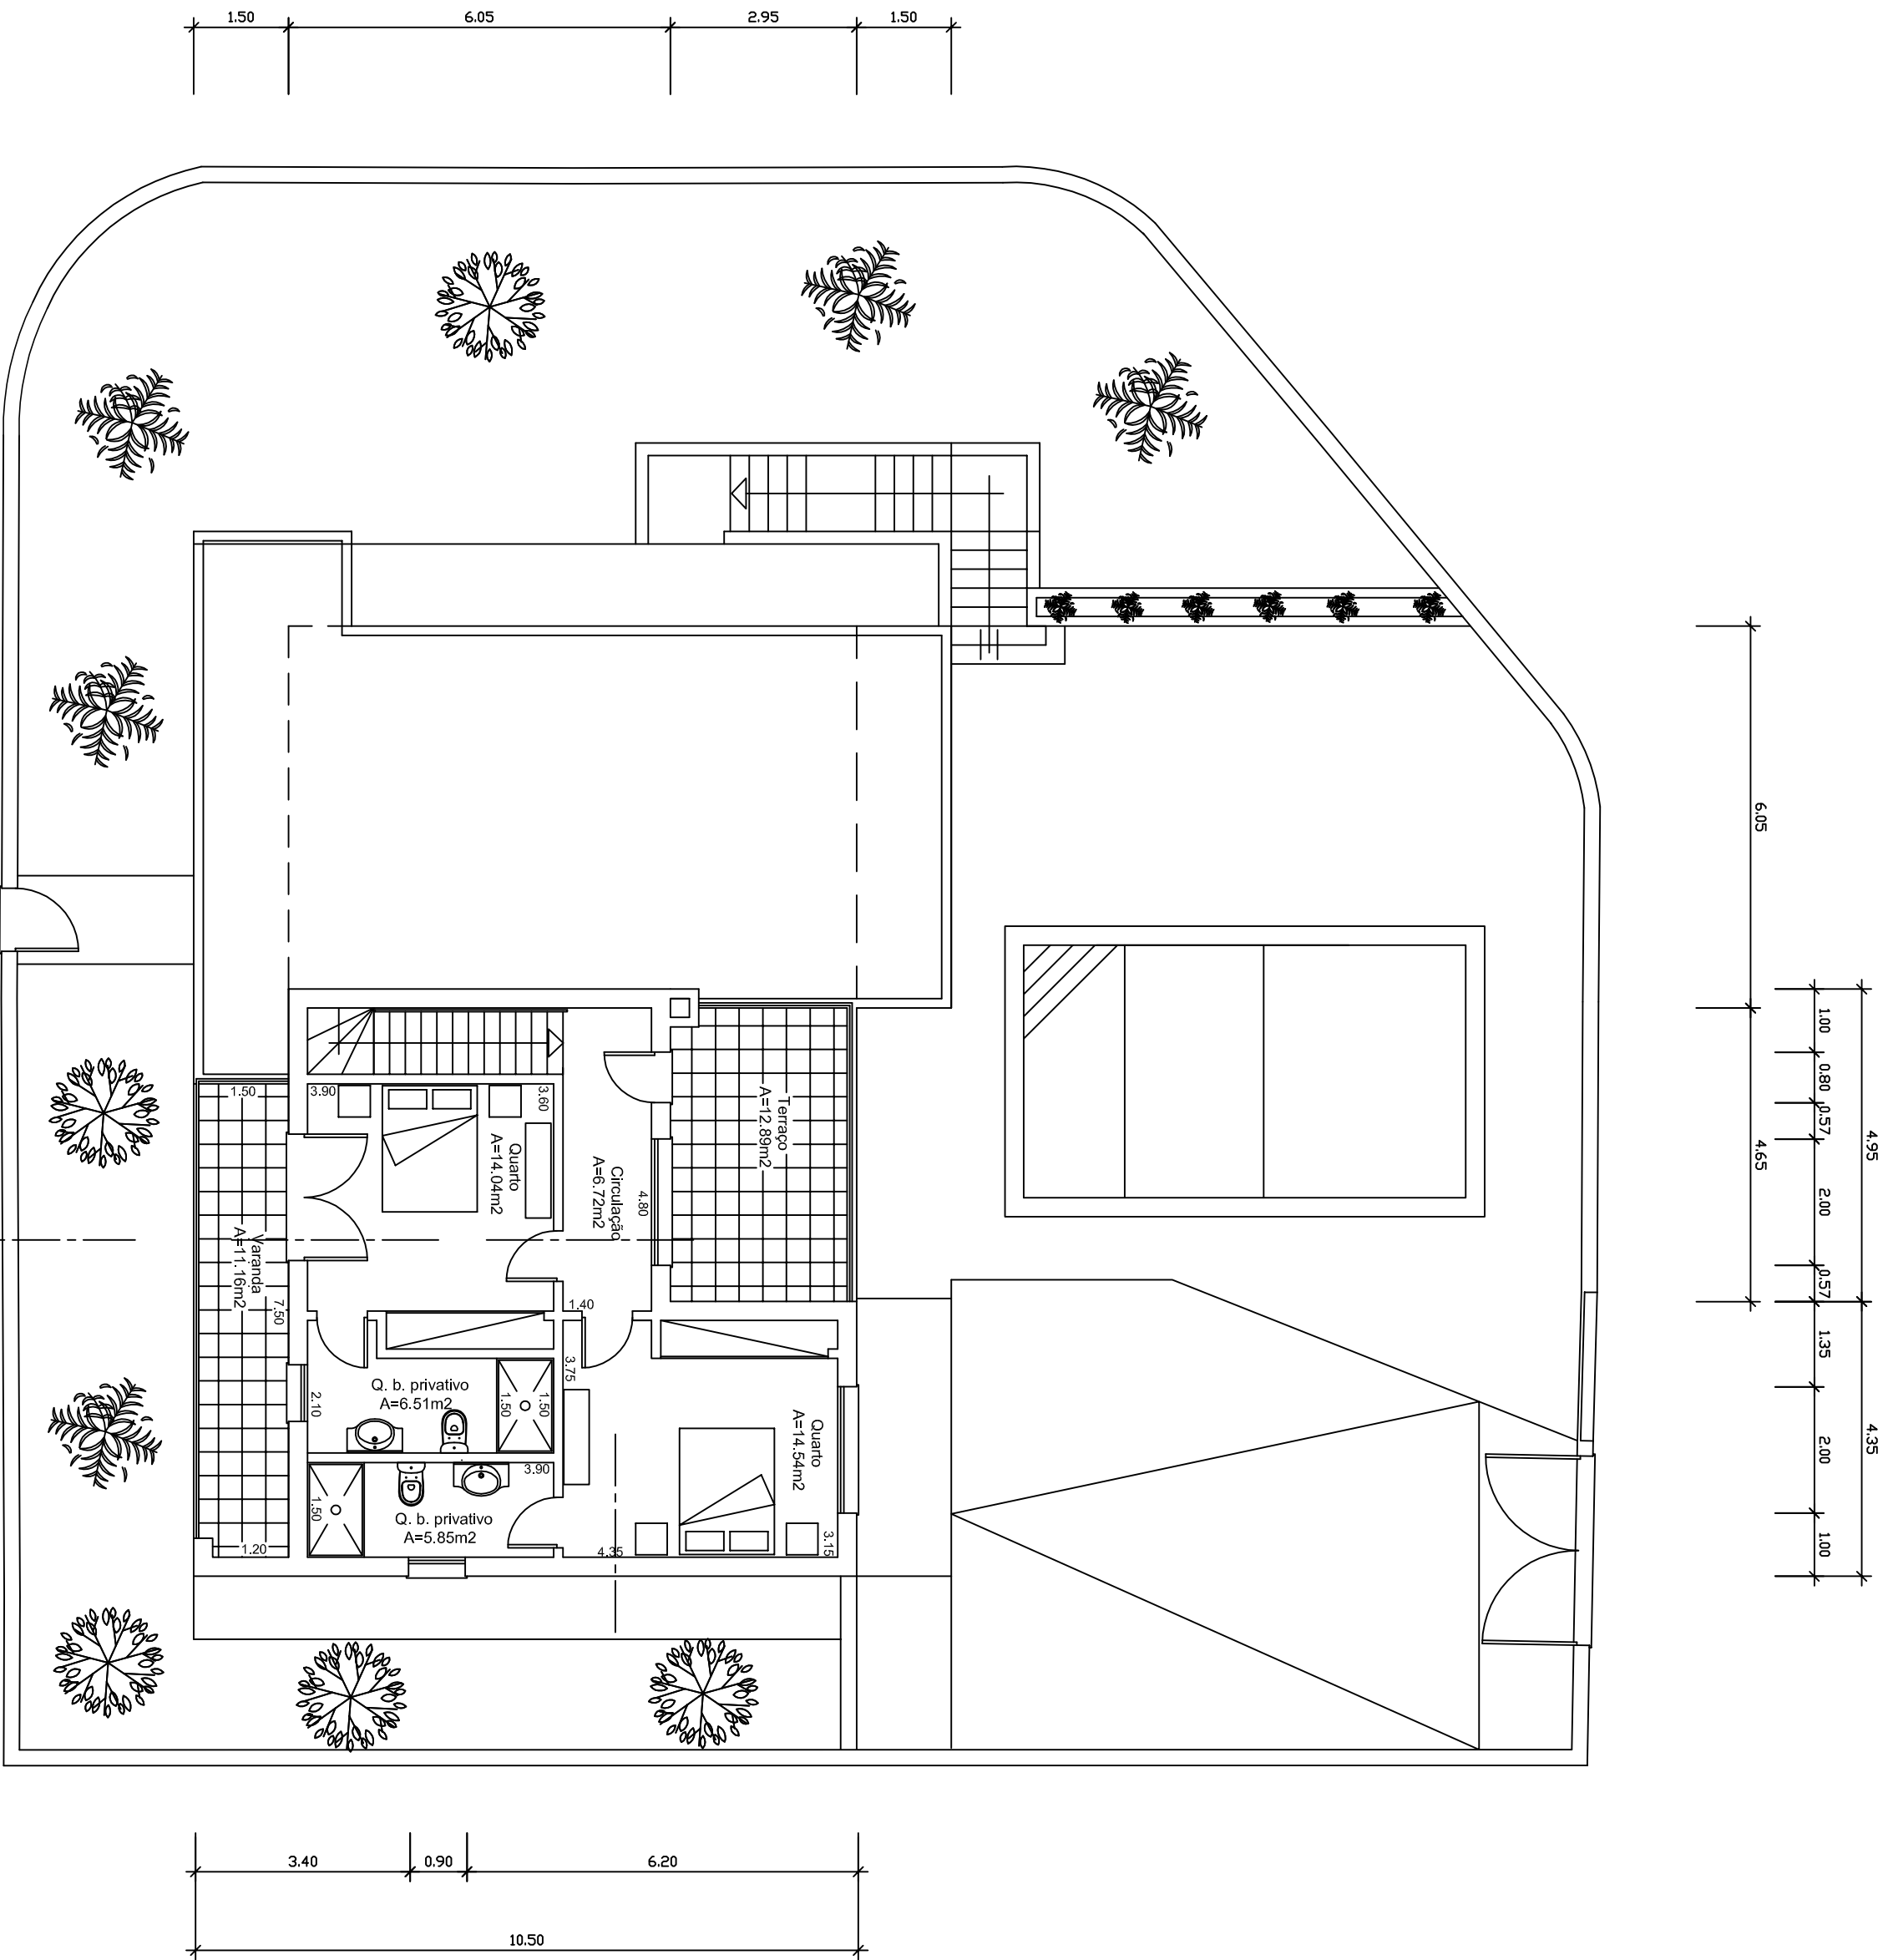

PLANTA 1ª ANDAR

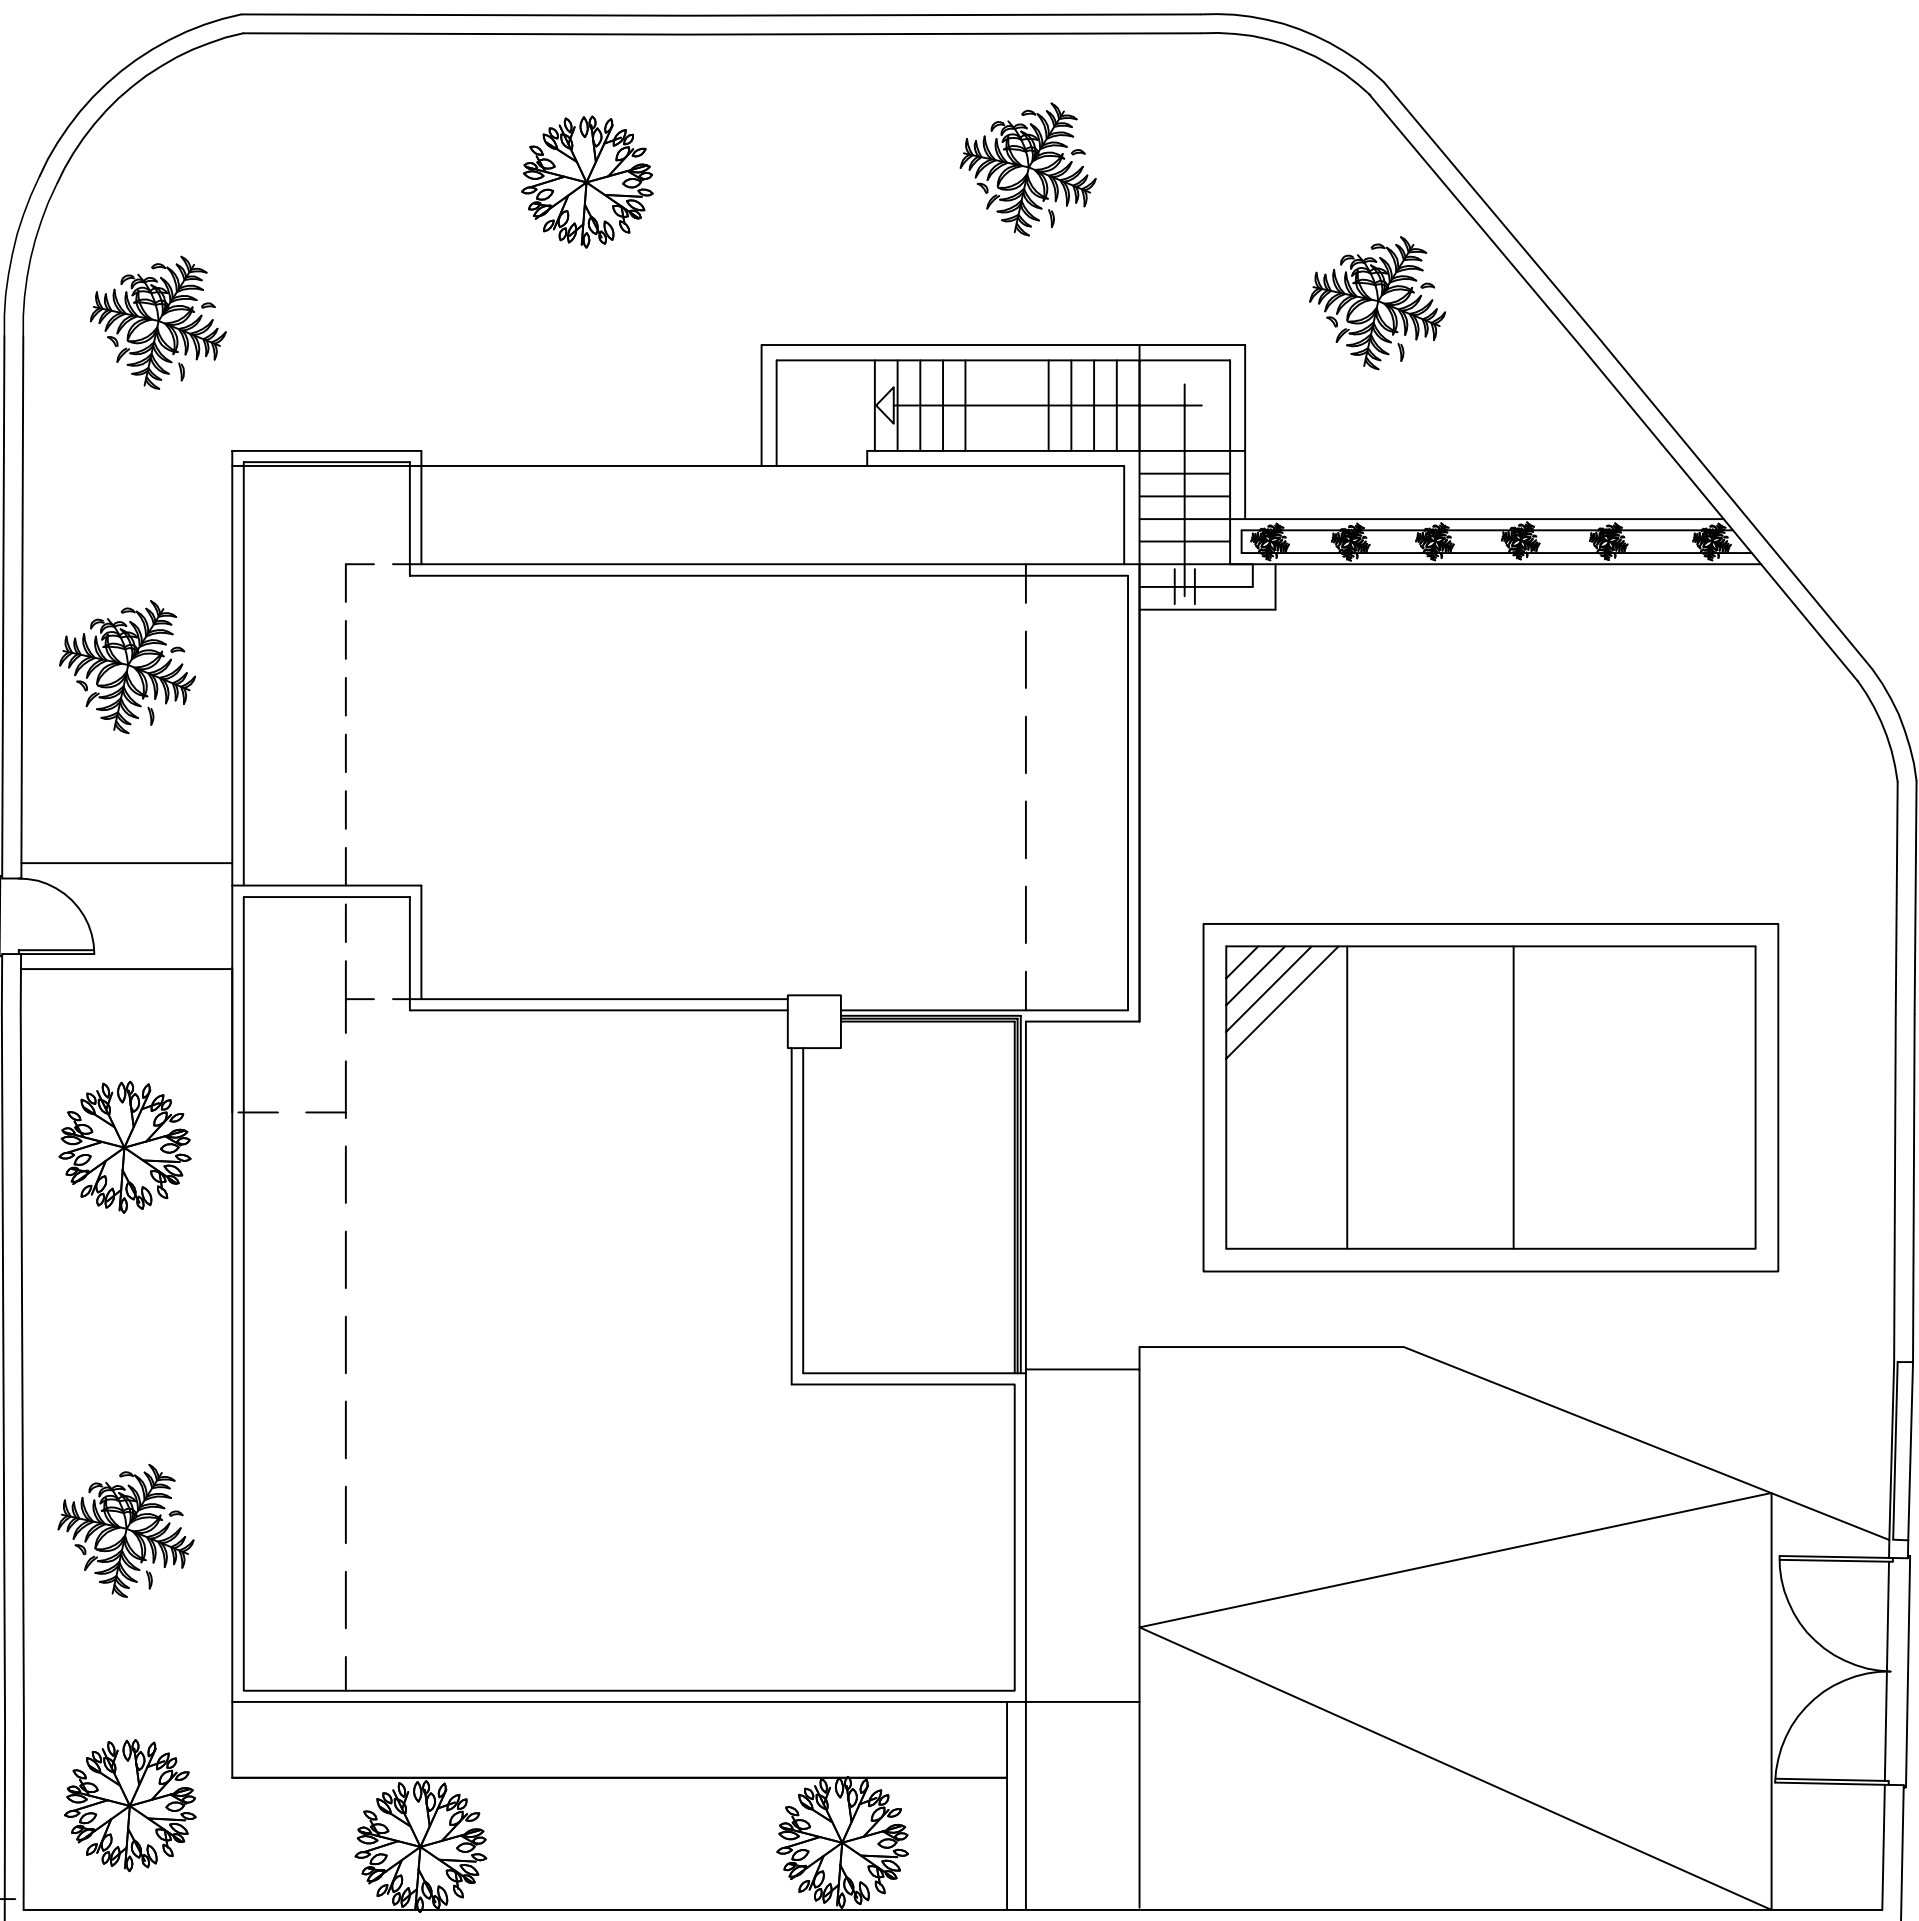

PLANTA DA COBERTURA

Promotor: CONSTRUÇÕES MARIO VASCO UNIPESSOAL Lda. Rua das Nogueiras Nº 4 (Lote 4) VERMELHA - CADAVAL	Data: Outubro 2022	Folha nº: 04
Assimto: CONSTRUÇÃO DE MORADIA UNIFAMILIAR	Escala: 1/100	
Arquitector Andre Germlades Santos Gomes		
Planta do 1º Andar e Cobertura		